

# Marousi

τριώροφο κτίριο A+  
Εγνατίας 12, Μαρούσι

διαμέρισμα

**1 - 1**



**E L E M E N T**  
D E V E L O P M E N T


Δ. Κυριακού 16, 14562 - Κηφισιά - 2108014052 - 6974469263  
[www.elementdevelopment.gr](http://www.elementdevelopment.gr)

# Μαρούσι - Ψαλλίδι

Εγνατίας 12



Διαμέρισμα  
**I - 1**  
101,16 m<sup>2</sup>

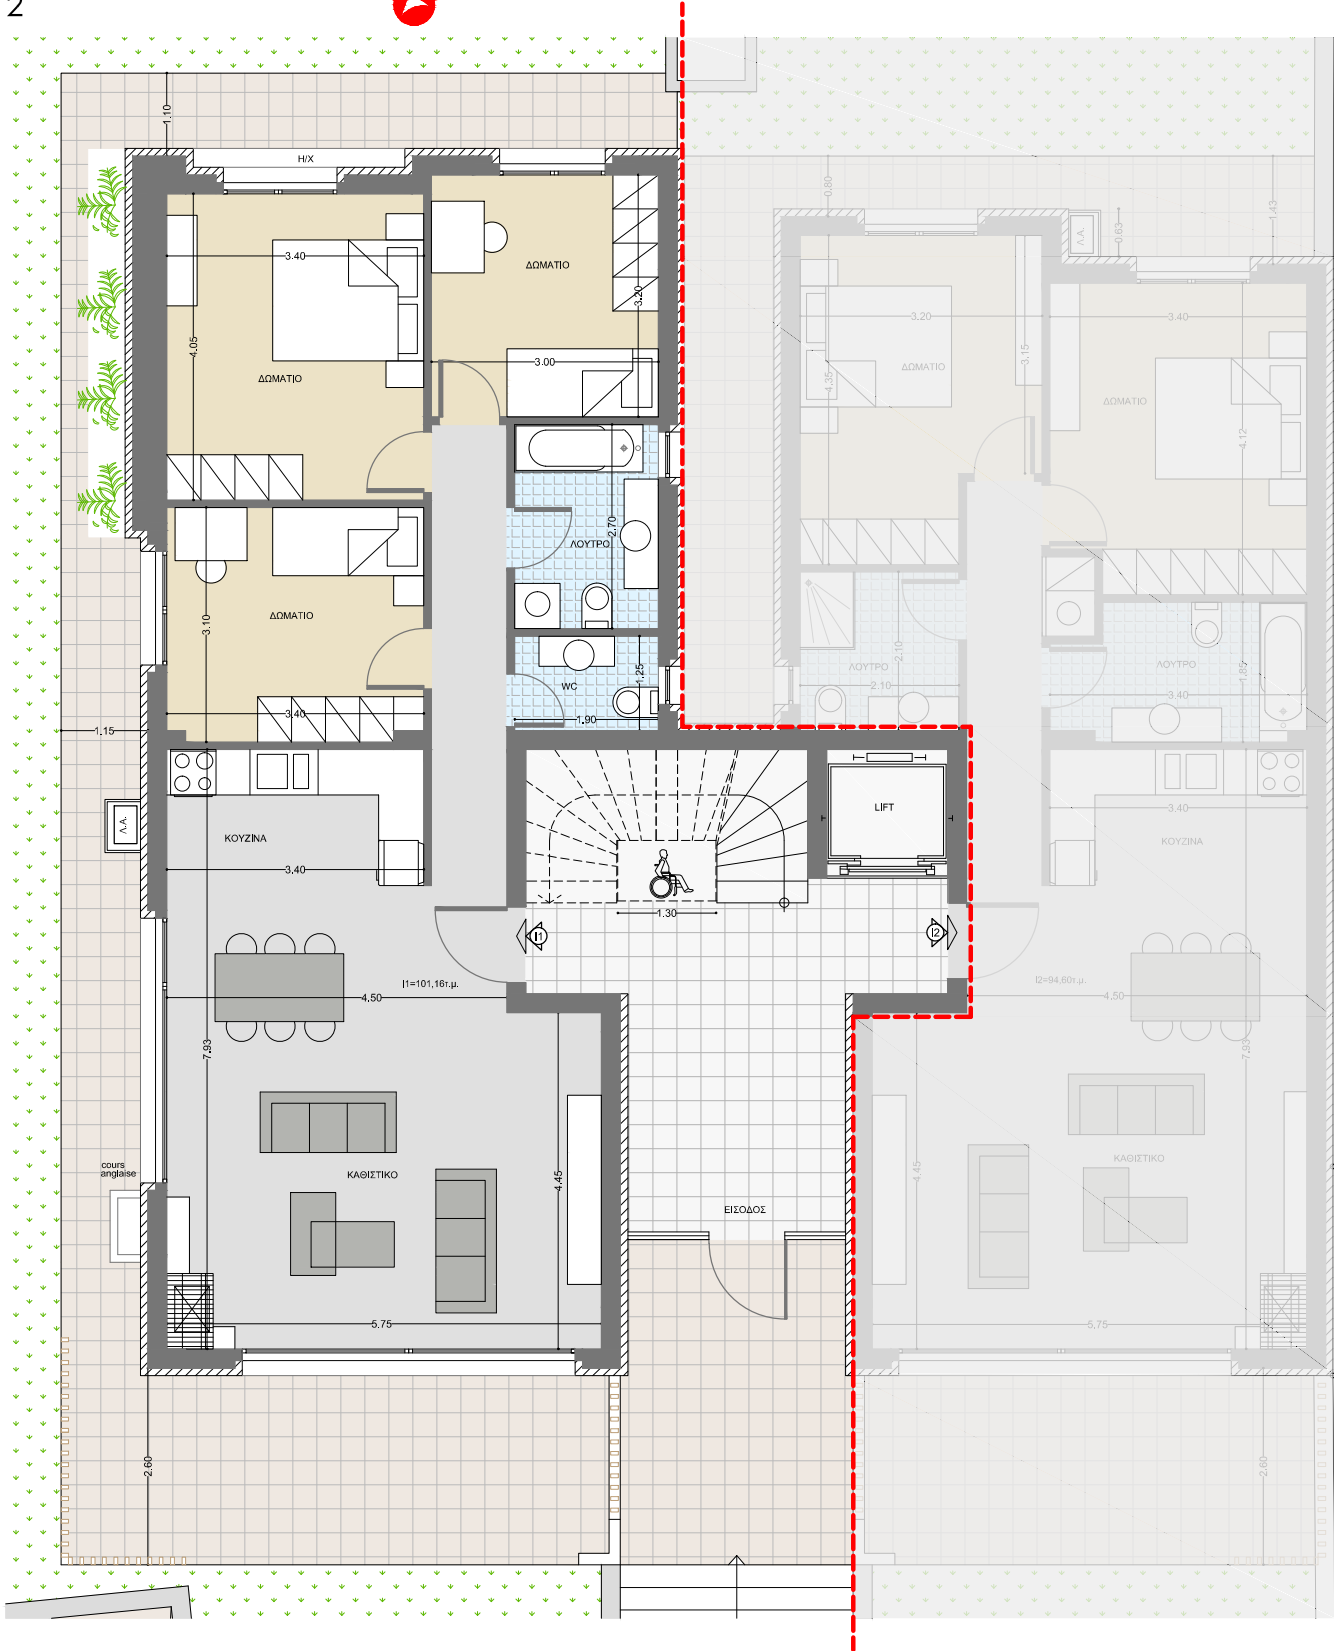

## Διαμέρισμα I-1

Οροφος	Ισόγειο
Υπνοδωμάτια	3
Λουτρά και wc	2
Περιβάλλοντας χώρος	284,15 m <sup>2</sup>
Βεράντες	37,54 m <sup>2</sup>
Παροχές	Θέση στάθμευσης στο υπόγειο αποθήκη στο υπόγειο


# Μαρούσι - Ψαλλίδι

Εγνατίας 12

Διαμέρισμα

I - 1

κήπος 284,15 m<sup>2</sup>

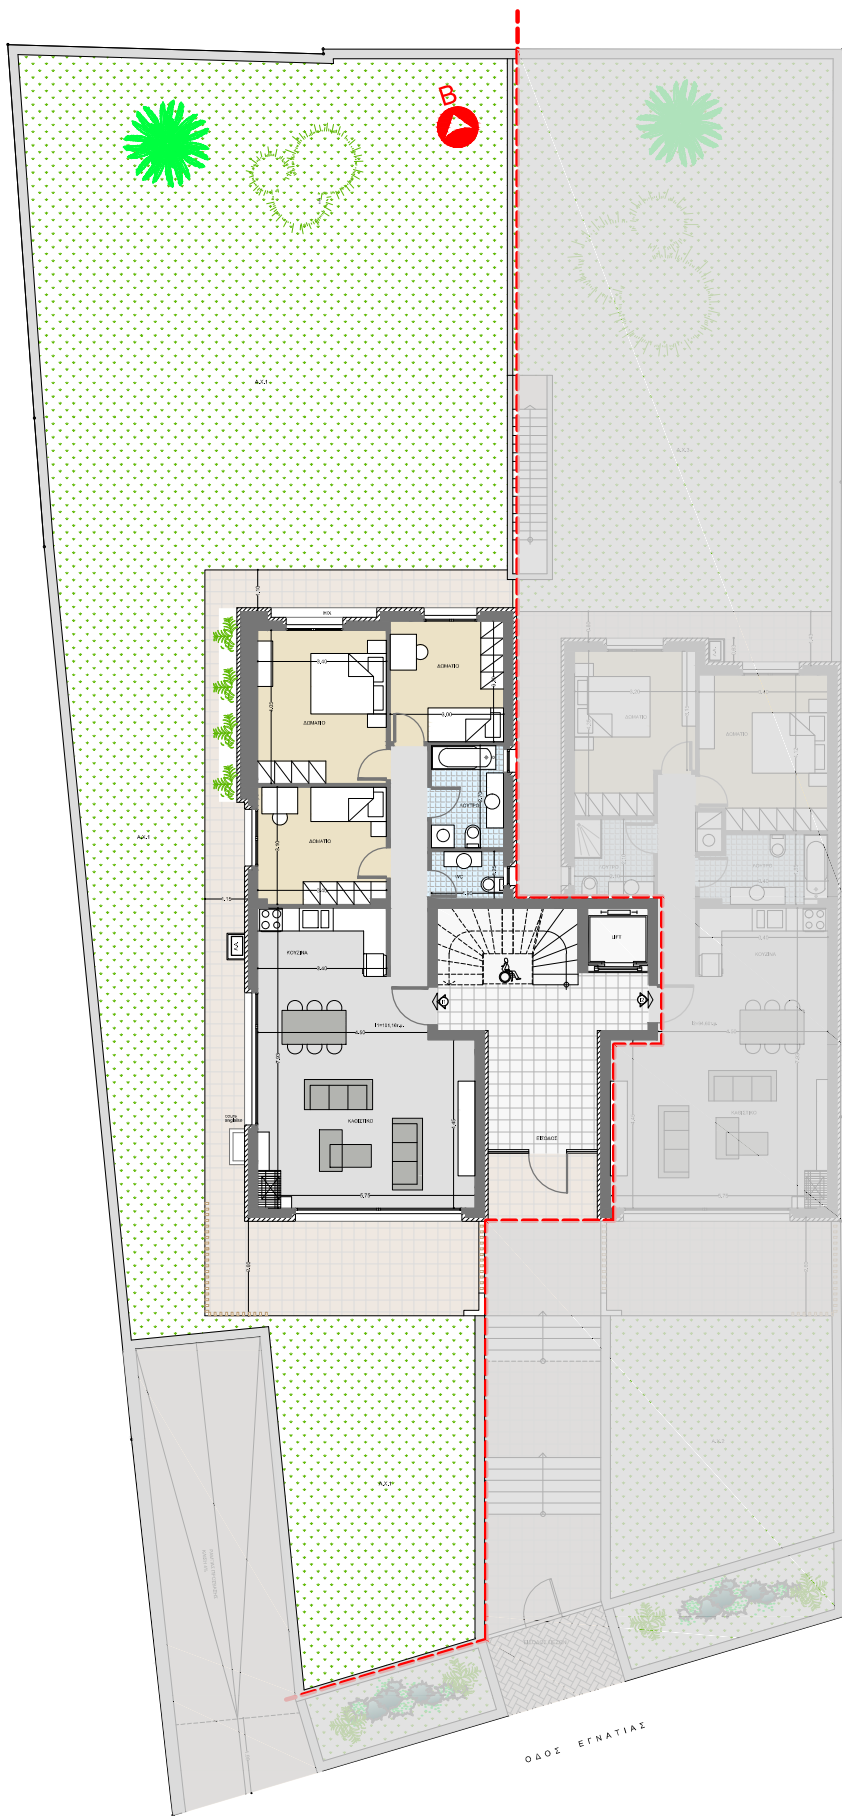

## Διαμέρισμα I-1

Όροφος	Ισόγειο
Υπνοδωμάτια	3
Λουτρά και wc	2
Περιβάλλοντας χώρος	284,15 m <sup>2</sup>
Βεράντες	37,54 m <sup>2</sup>
Παροχές	Θέση στάθμευσης στο υπόγειο αποθήκη στο υπόγειο




# Μαρούσι - Ψαλλίδι

Εγνατίας 12

Διαμέρισμα

I - 1

101,16 m<sup>2</sup>

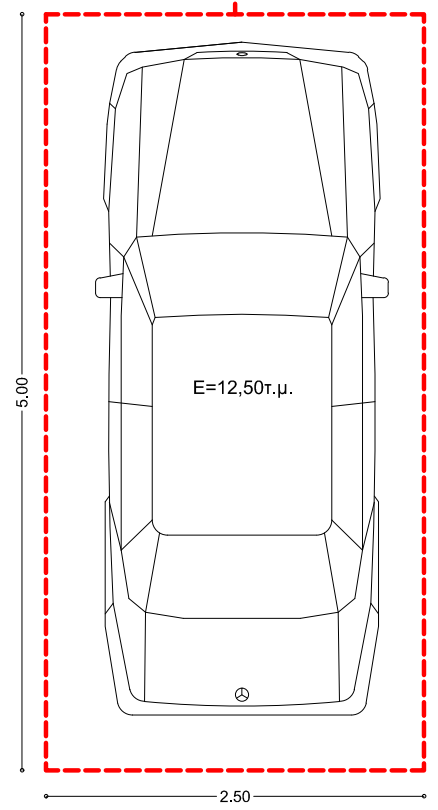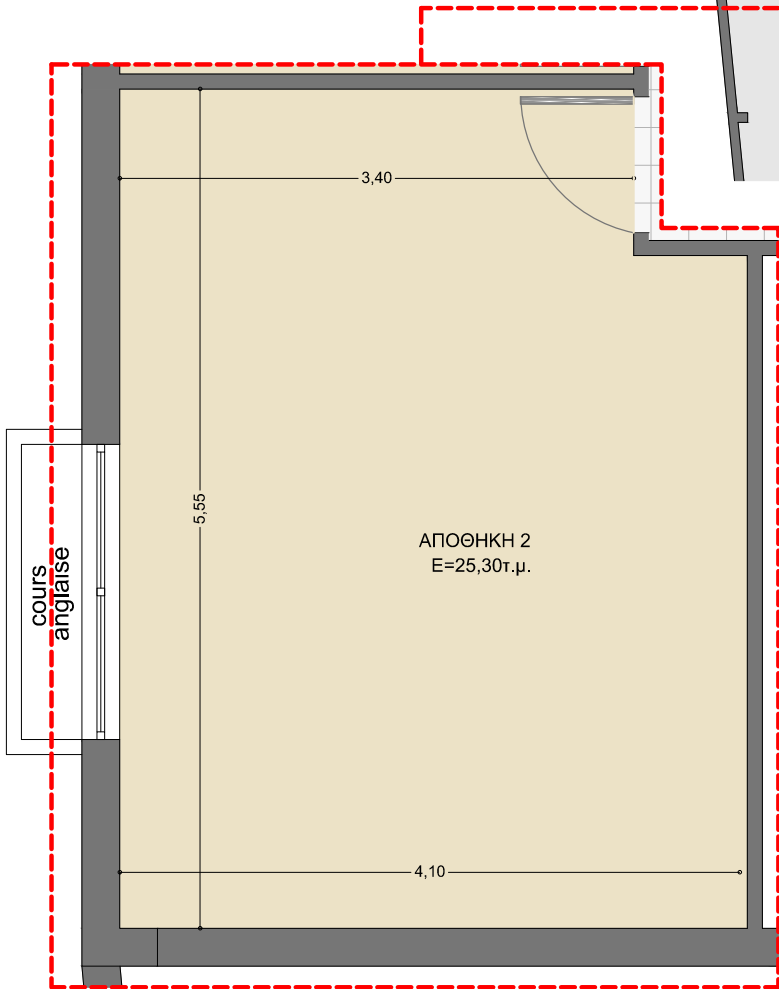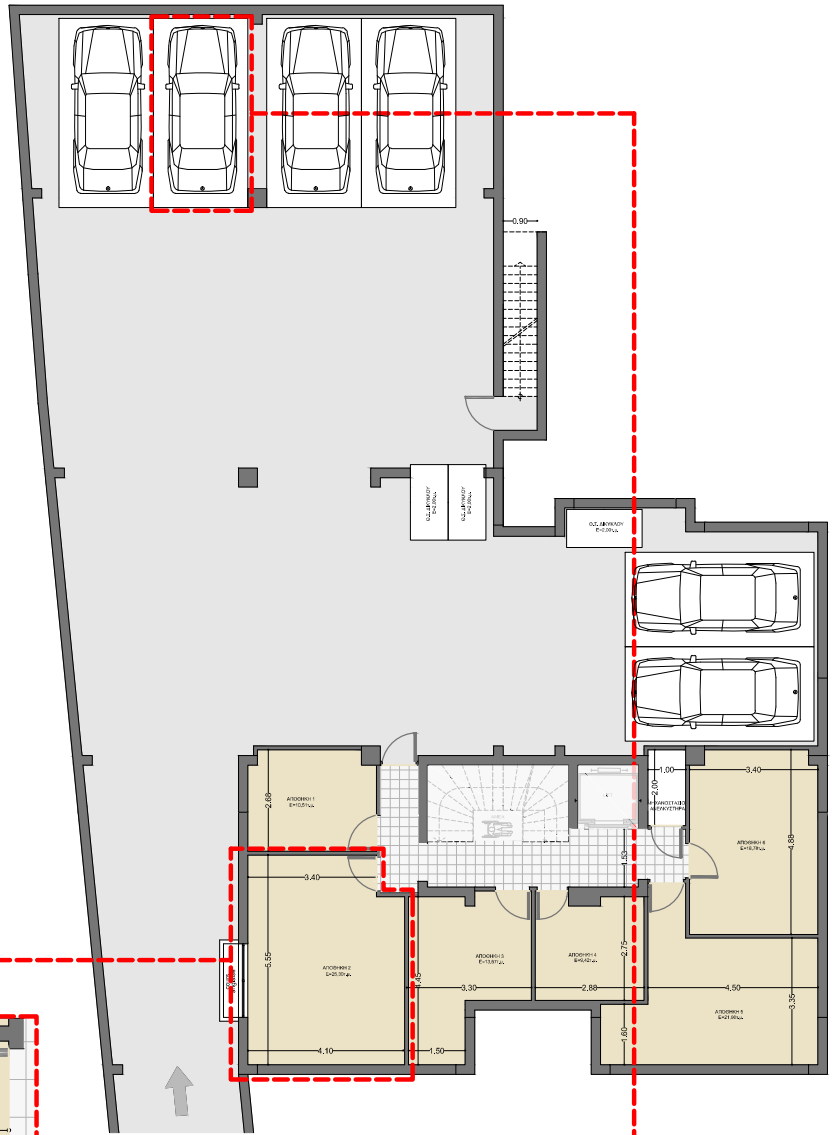

## Διαμέρισμα I-1

Αποθήκη	25,30 m <sup>2</sup>	στο υπόγειο
Θέση στάθμευσης	12,50 m <sup>2</sup>	στο υπόγειο