

Marousi

τριώροφο κτίριο A+
Εγνατίας 12, Μαρούσι

διαμέρισμα

1 - 1



E L E M E N T
D E V E L O P M E N T

Δ. Κυριακού 16, 14562, Κηφισιά
www.elementdevelopment.gr

Μαρούσι - Ψαλλίδι


Εγνατίας 12



Διαμέρισμα

I - 1

104,32 m²

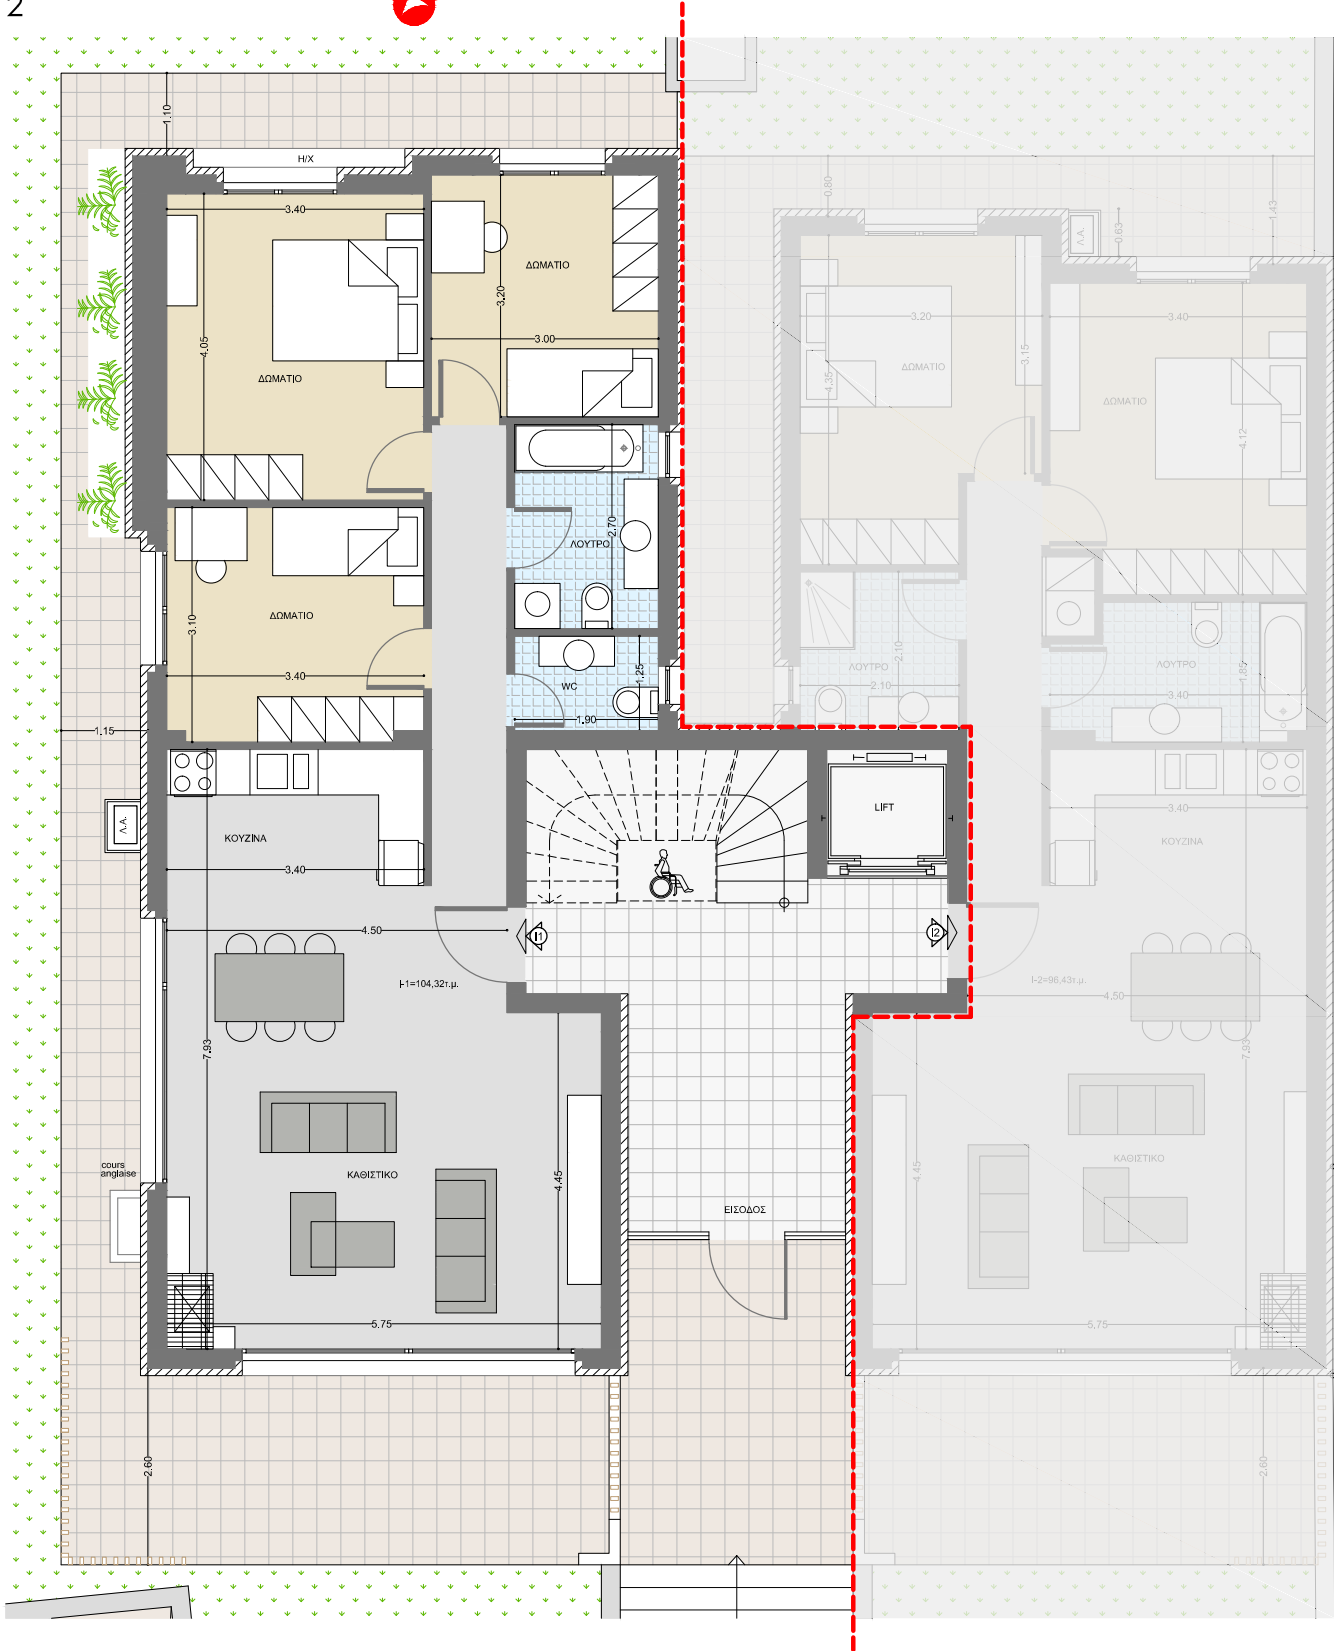

Διαμέρισμα I-1

Οροφος	Ισόγειο
Υπνοδωμάτια	3
Λουτρά και wc	2
Κήπος και βεράντες	321,00 m ²
Παροχές	Θέση στάθμευσης στο υπόγειο αποθήκη στο υπόγειο


Μαρούσι - Ψαλλίδι

Εγνατίας 12

Διαμέρισμα

I - 1

κήπος και βεράντες 321,00 m²

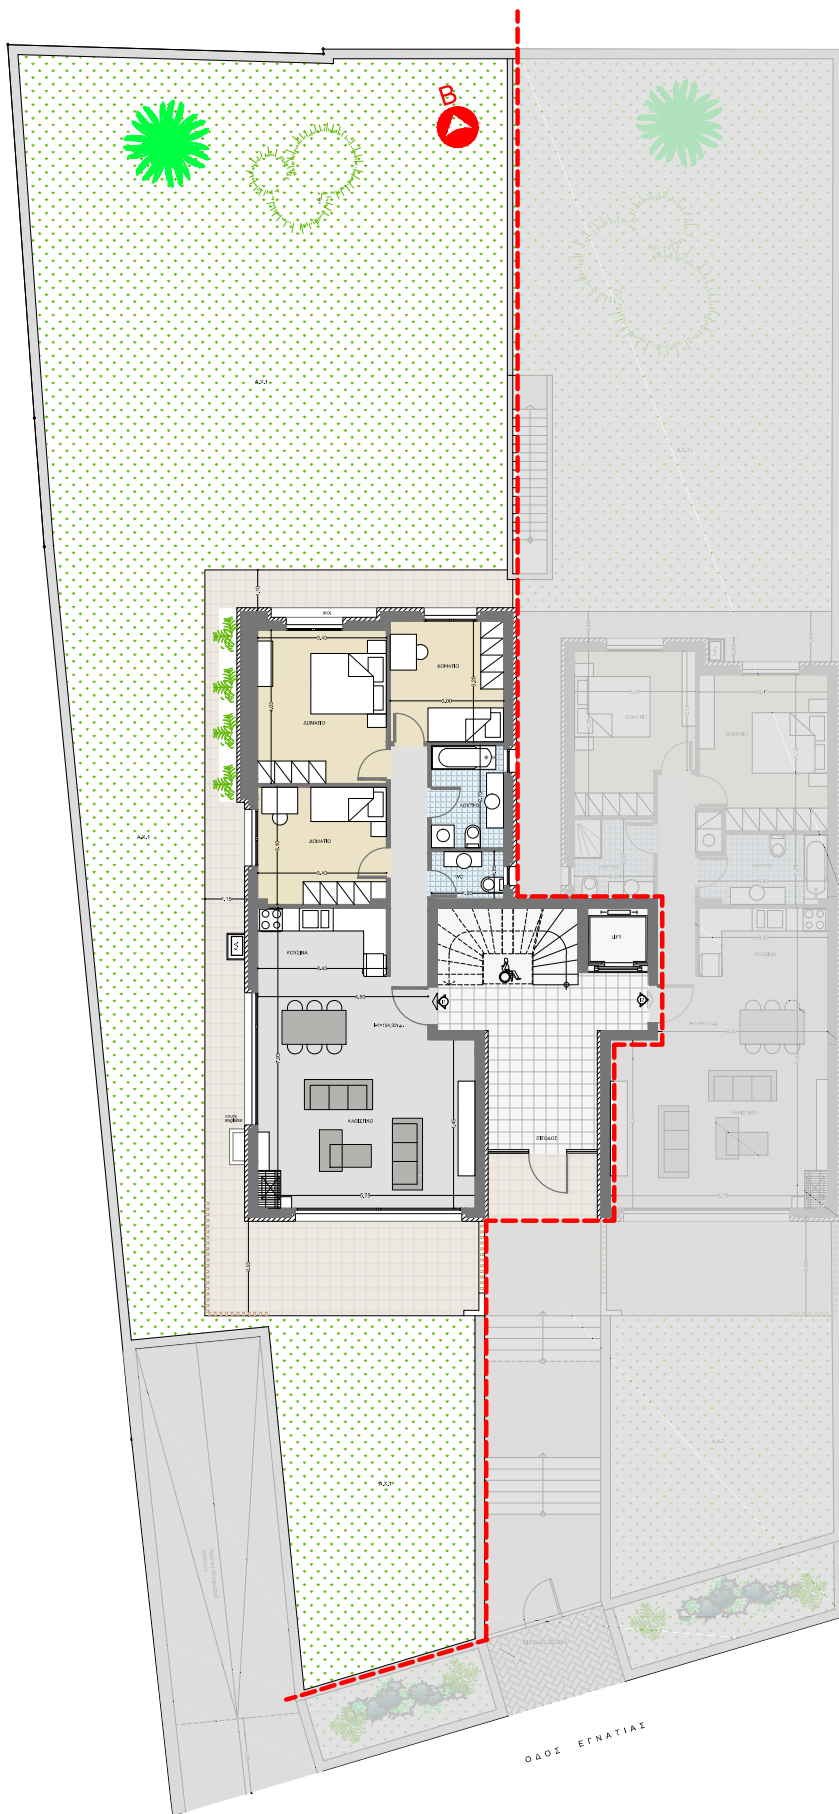

Διαμέρισμα I-1

Όροφος	Ισόγειο
Υπνοδωμάτια	3
Λουτρά και wc	2
Κήπος και βεράντες	321,00 m ²
Παροχές	Θέση στάθμευσης στο υπόγειο αποθήκη στο υπόγειο




Μαρούσι - Ψαλλίδι

Εγνατίας 12

Διαμέρισμα

I - 1

104,32 m²

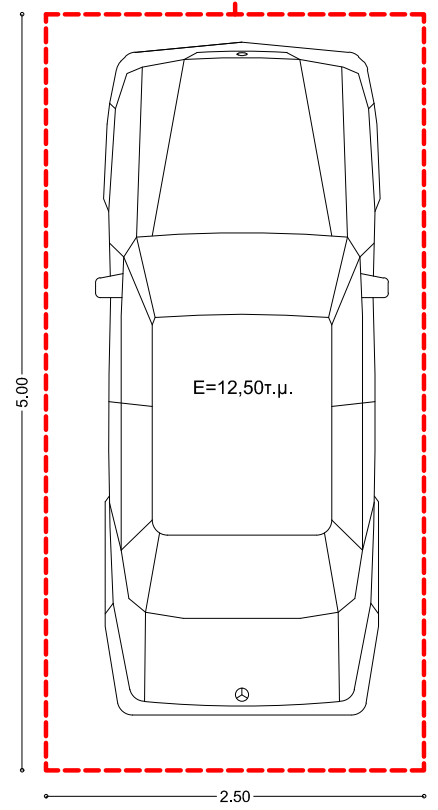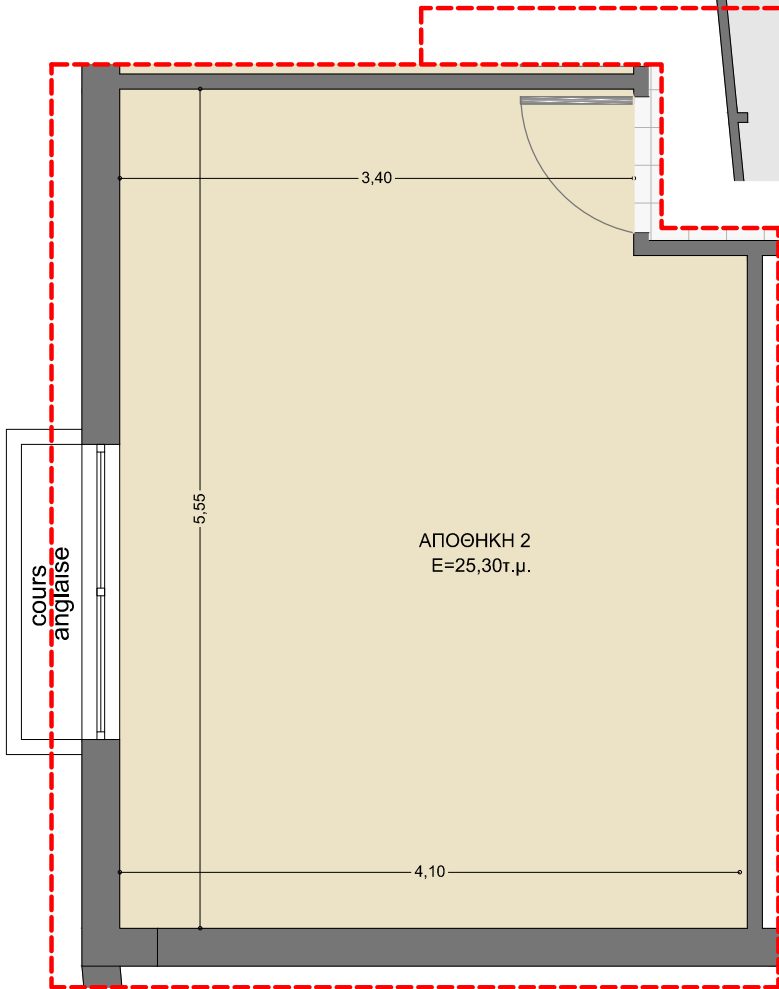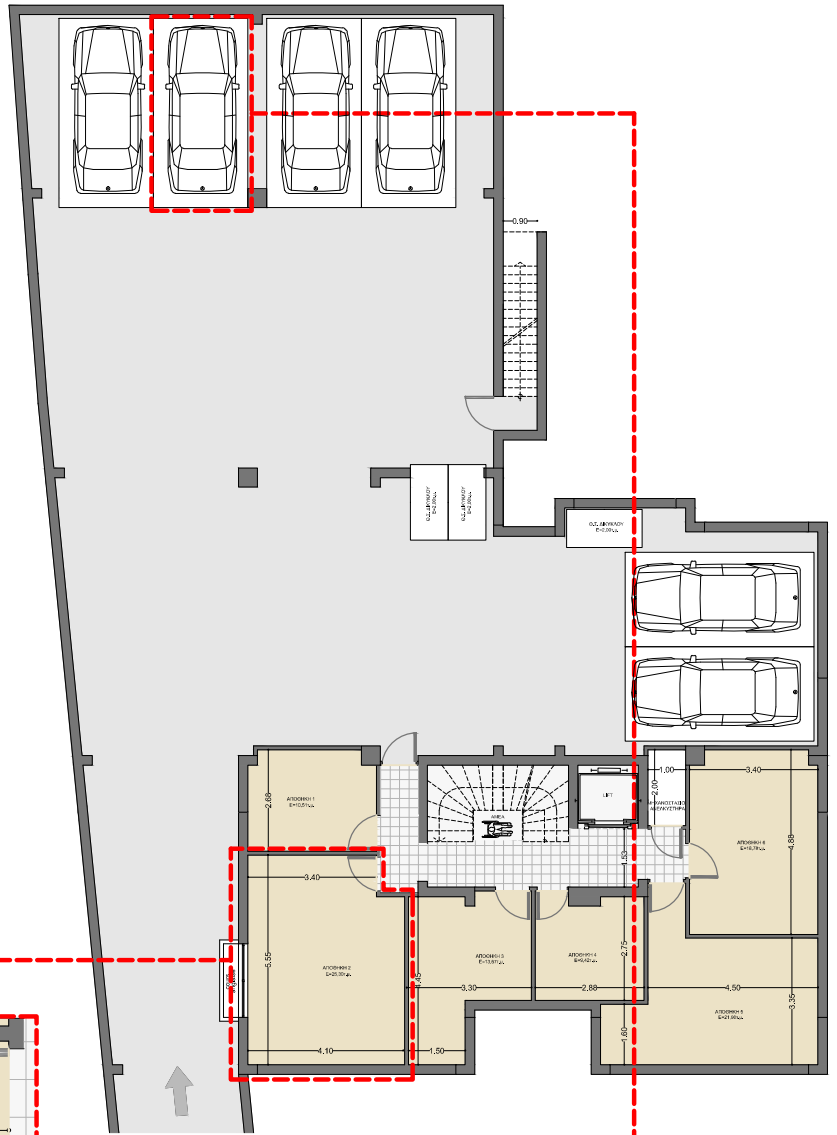

Διαμέρισμα I-1

Αποθήκη	25,30 m ²	στο υπόγειο
Θέση στάθμευσης	12,50 m ²	στο υπόγειο